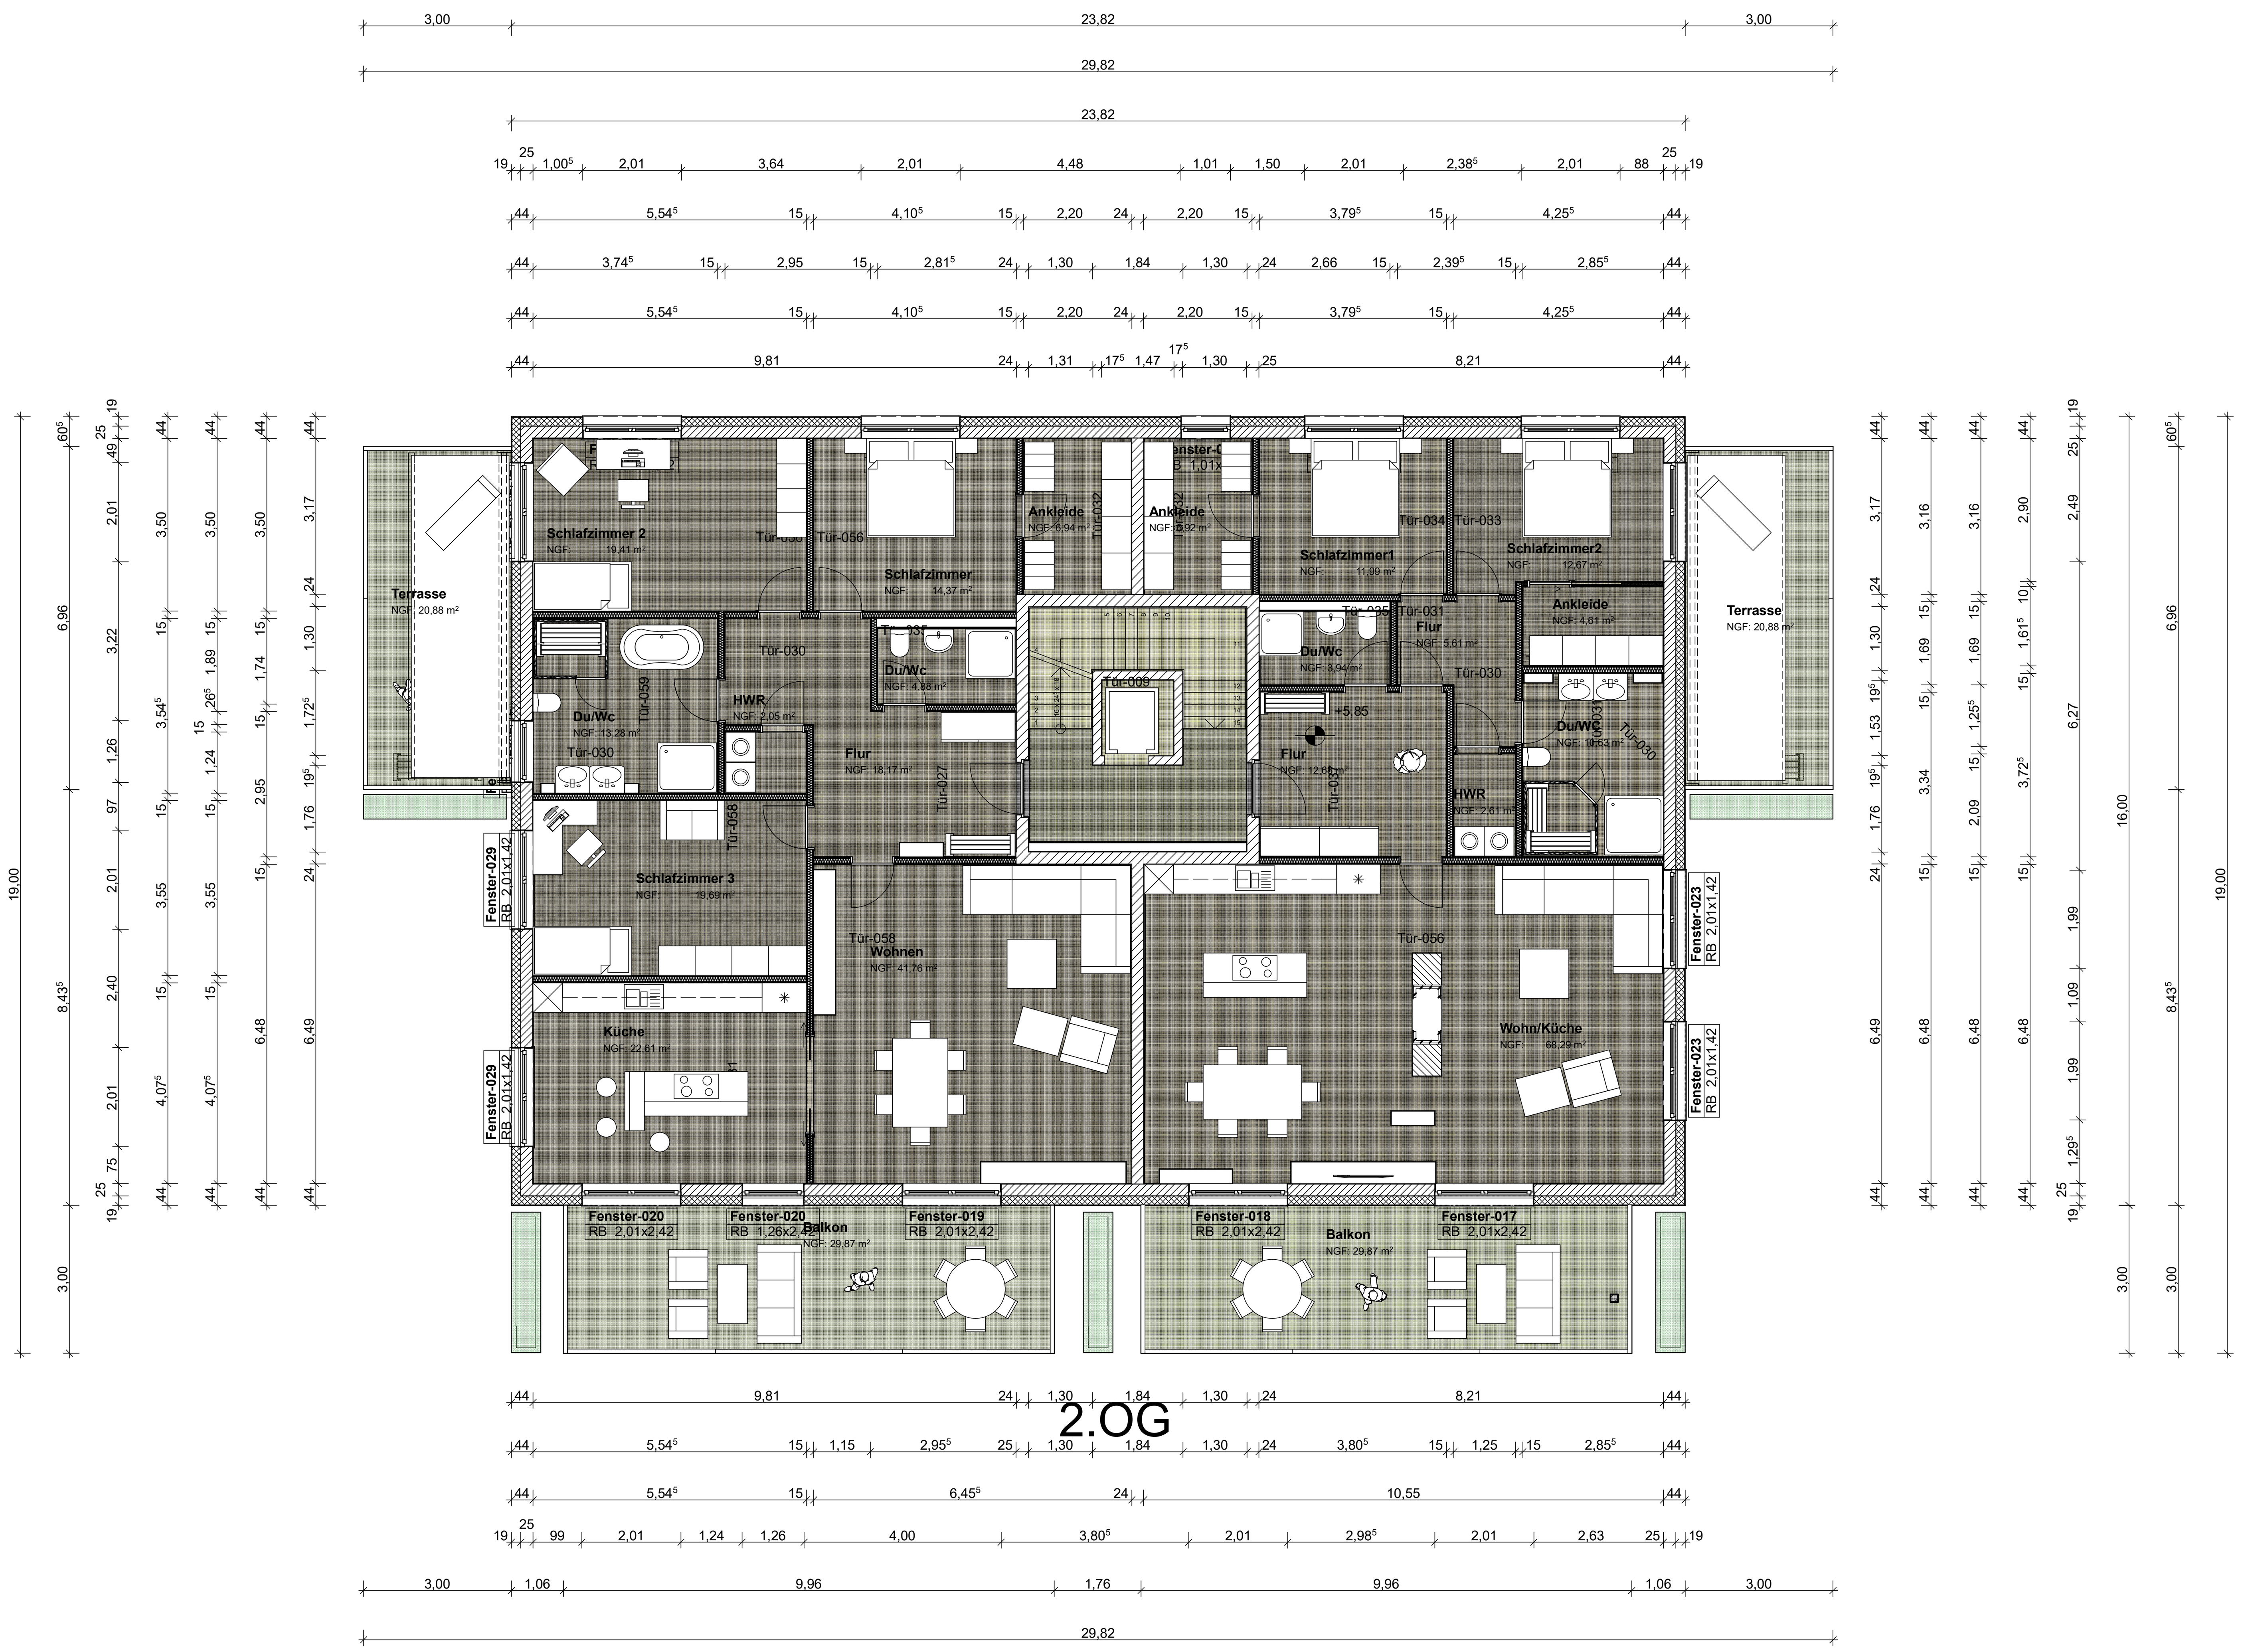

PLAN & WERT

▽ = OK Fertigbau	Deckendurchbruch	Abbruch
△ = UK Fertigbau	Wanddurchbruch	
▼ = OK Rohbau	Bodenschlitz	
▲ = UK Rohbau	Bodendurchbruch	

S = Sanitär	FD = Fundamentdurchbruch	WW = Wandschlitz waagerecht
H = Heizung	FA = Fundamenzaussparung	DD = Deckendurchbruch
E = Elektro	FS = Fundamentschlitz	DA = Deckenaussparung
L = Lüftung	WD = Wanddurchbruch	DS = Deckenschlitz
G = Gas	WA = Wandaussparung	FBS = Fußbodenschlitz
	WS = Wandschlitz senkrecht	FBA = Fußbodenaussparung

INDEX	DATUM	ÄNDERUNGEN	BEARB.	GEPR.

Sämtliche Maße sind vom Unternehmer eigenverantwortlich am Bau zu prüfen.
Alle Werkpläne sind nur in Verbindung mit den gültigen Schal- und Bewehrungsplänen des Tragwerksplaners, sowie den Durchbruchsplänen der Fachingenieure gültig und/oder den ergänzenden Angaben.
Dehnungsfugen sind nach Angabe Tragwerksplaner auszuführen.
Der Ausführende ist verpflichtet, den Auftraggeber auf etwaige Unstimmigkeiten der Ausführungsunterlagen hinzuweisen (VOB, § 3.3).

2:OG

± 0,00 = #Höhe m üNN = OK FFB EG

N

BAUVORHABEN:
26016 - R+S BAI
Pollmannsgrund
37603 Holzminden

AUFTRAGGEBER:
R+S Immobilien GmbH
R+S Immobilien GmbH
Hussmannplatz 1
37699 Fürstenberg
Tel: 05271 4049255
Fax: #Auftraggeber Fax
E-Mail: planuwert@gmx.de

ARCHITEKT:
Plan & Wert UG
EL.-Nr. 17.542
Hammeltrift 19
37699 Fürstenberg
Tel: 05271/4049255
Fax: 05271/4049257
E-Mail: planuwert@gmx.de

Maßstab	Blattgröße	Datum	Planersteller
1:100	841x594 A1		Mohamad Tahhan

Dateiname: 260610_26016_Rauth_6.pln